


temat:	<b>REMONT POMIESZCZEŃ NA PARTERZE PORADNI PSYCHOLOGICZNO-PEDAGOGICZNEJ w Wejherowie</b>	
inwestor:	Zespół Poradni Psychologiczno-Pedagogicznych w Wejherowie	
adres:	84-200 Wejherowo, ul. Ofiar Piaśnicy 22, działka nr 17/10	data: czerwiec 2017 r.
nazwa rysunku:	<b>RZUT PARTERU - ROZBIÓRKI</b>	skala: <b>1:100</b>
autor opracowania:	Stanisław Wegner upr. nr 1971/Gd/85	nr rys. <b>2</b>

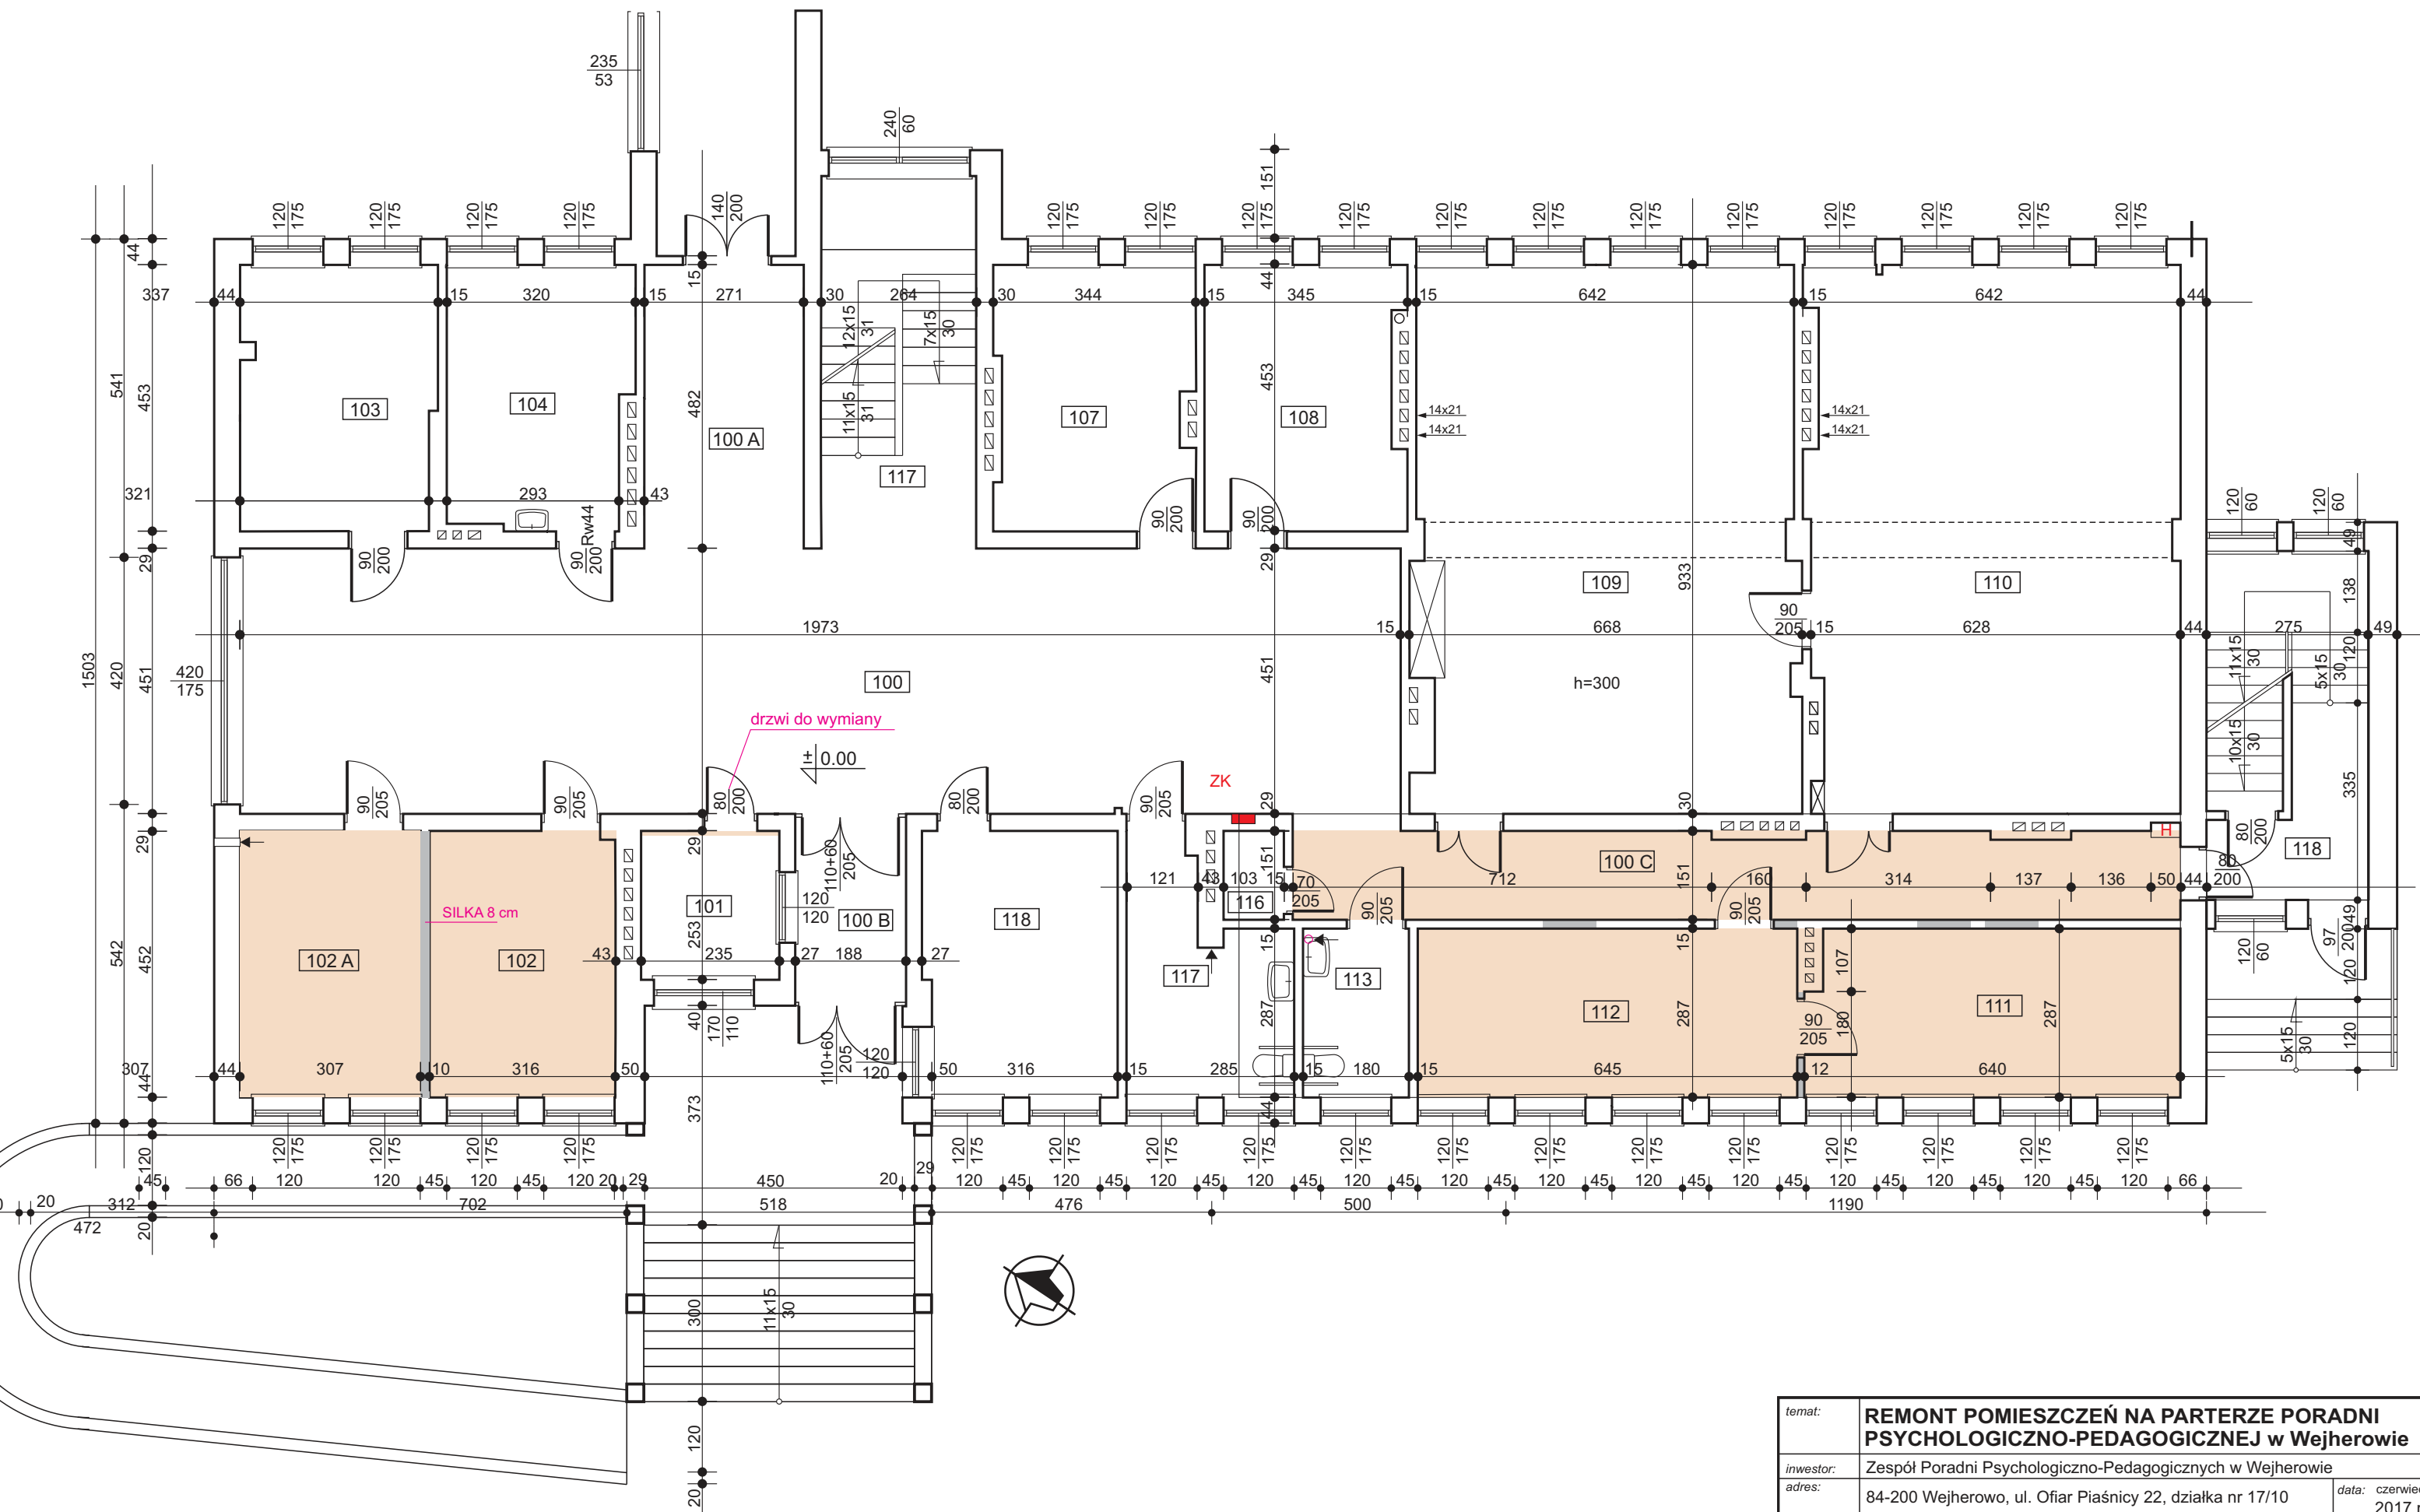

temat:	<b>REMONT POMIESZCZEŃ NA PARTERZE PORADNI PSYCHOLOGICZNO-PEDAGOGICZNEJ w Wejherowie</b>	
inwestor:	Zespół Poradni Psychologiczno-Pedagogicznych w Wejherowie	
adres:	84-200 Wejherowo, ul. Ofiar Piaśnicy 22, działka nr 17/10	data: czerwiec 2017 r.
nazwa rysunku:	<b>RZUT PARTERU</b>	skala: <b>1:100</b>
autor opracowania:	Stanisław Wegner upr. nr 1971/Gd/85	nr rys. <b>3</b>